

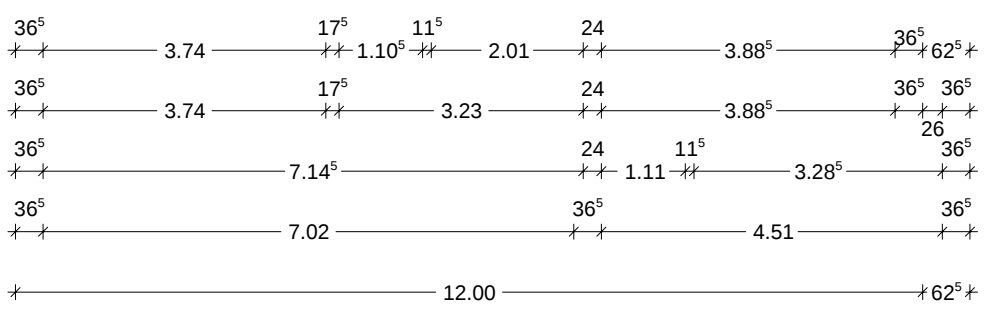
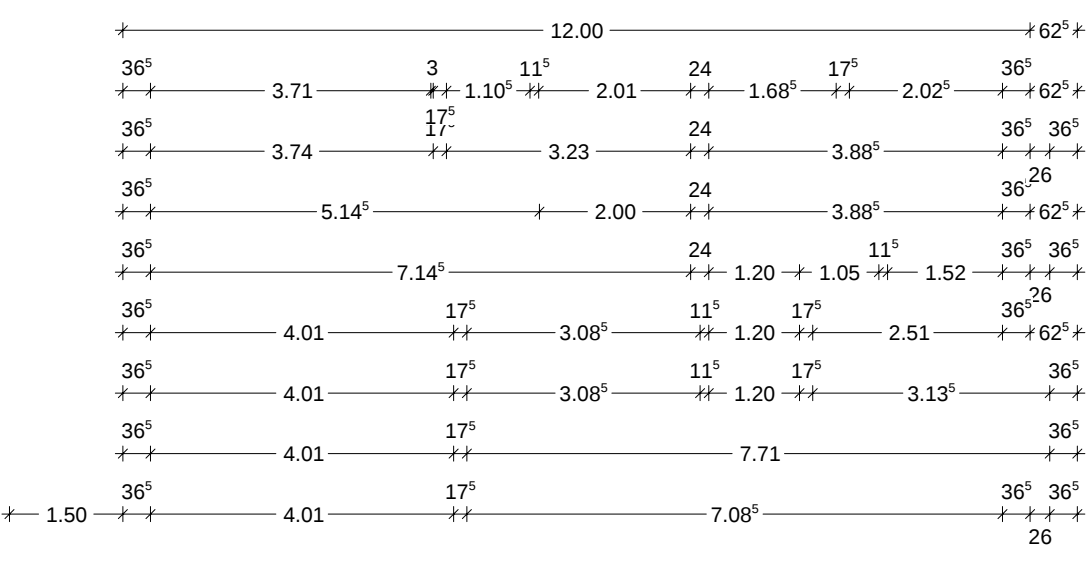
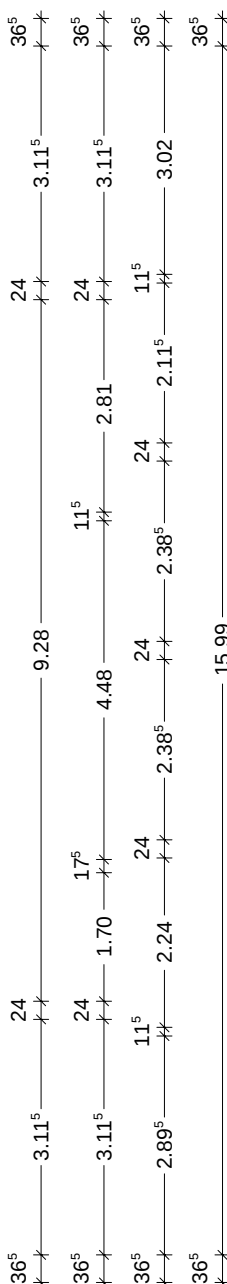
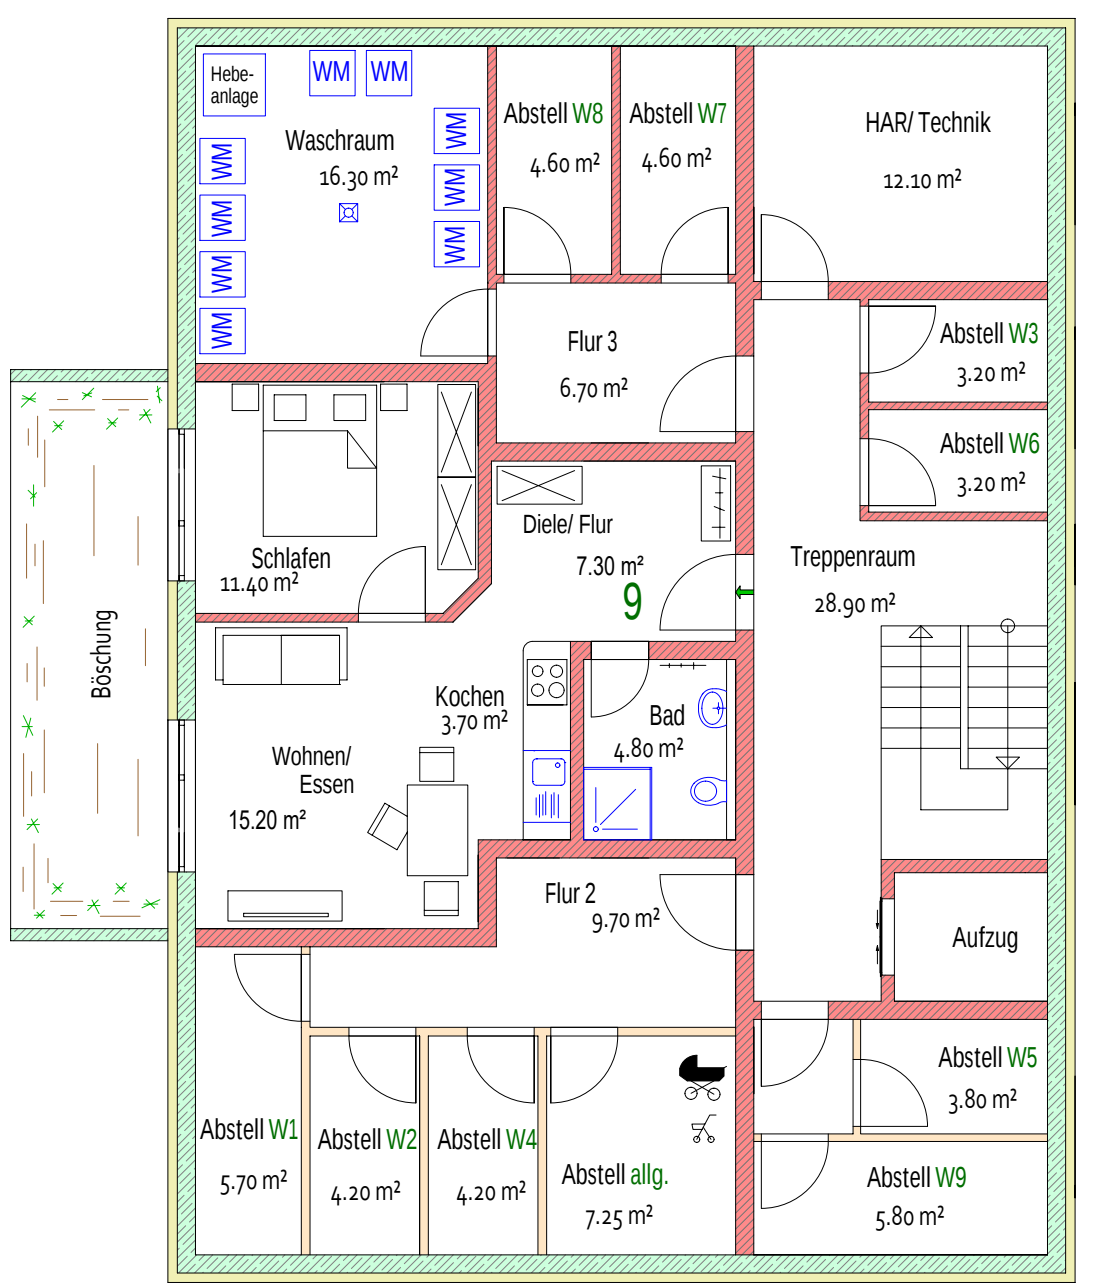
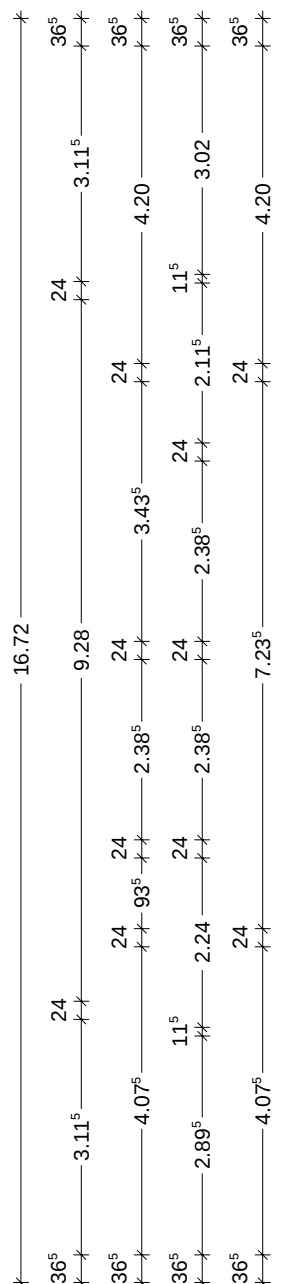
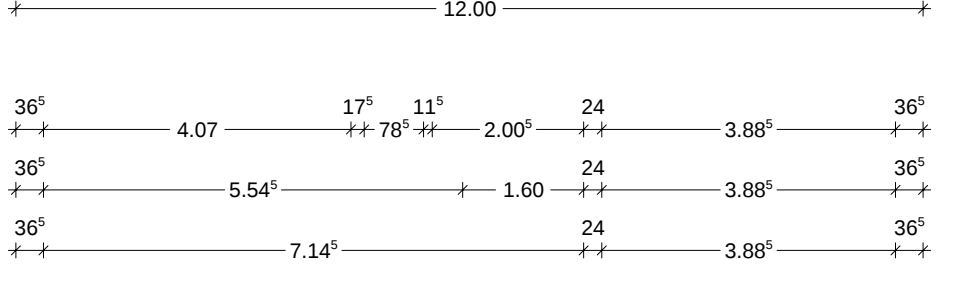
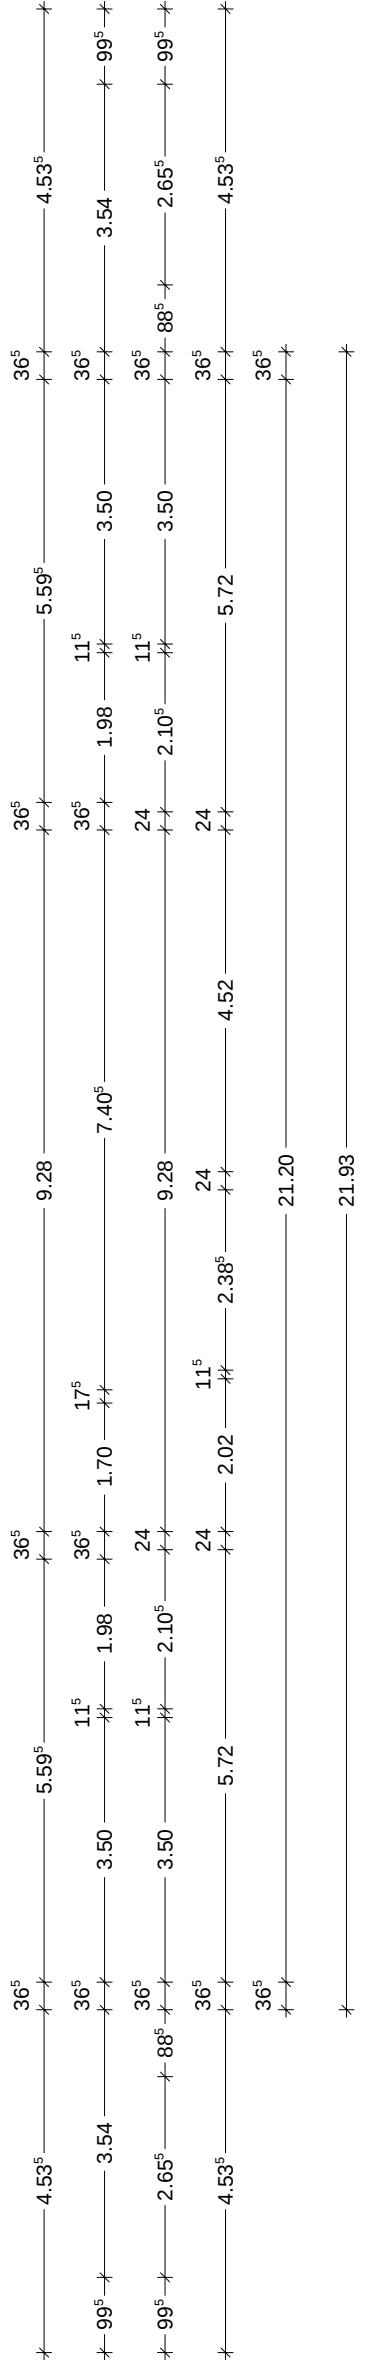
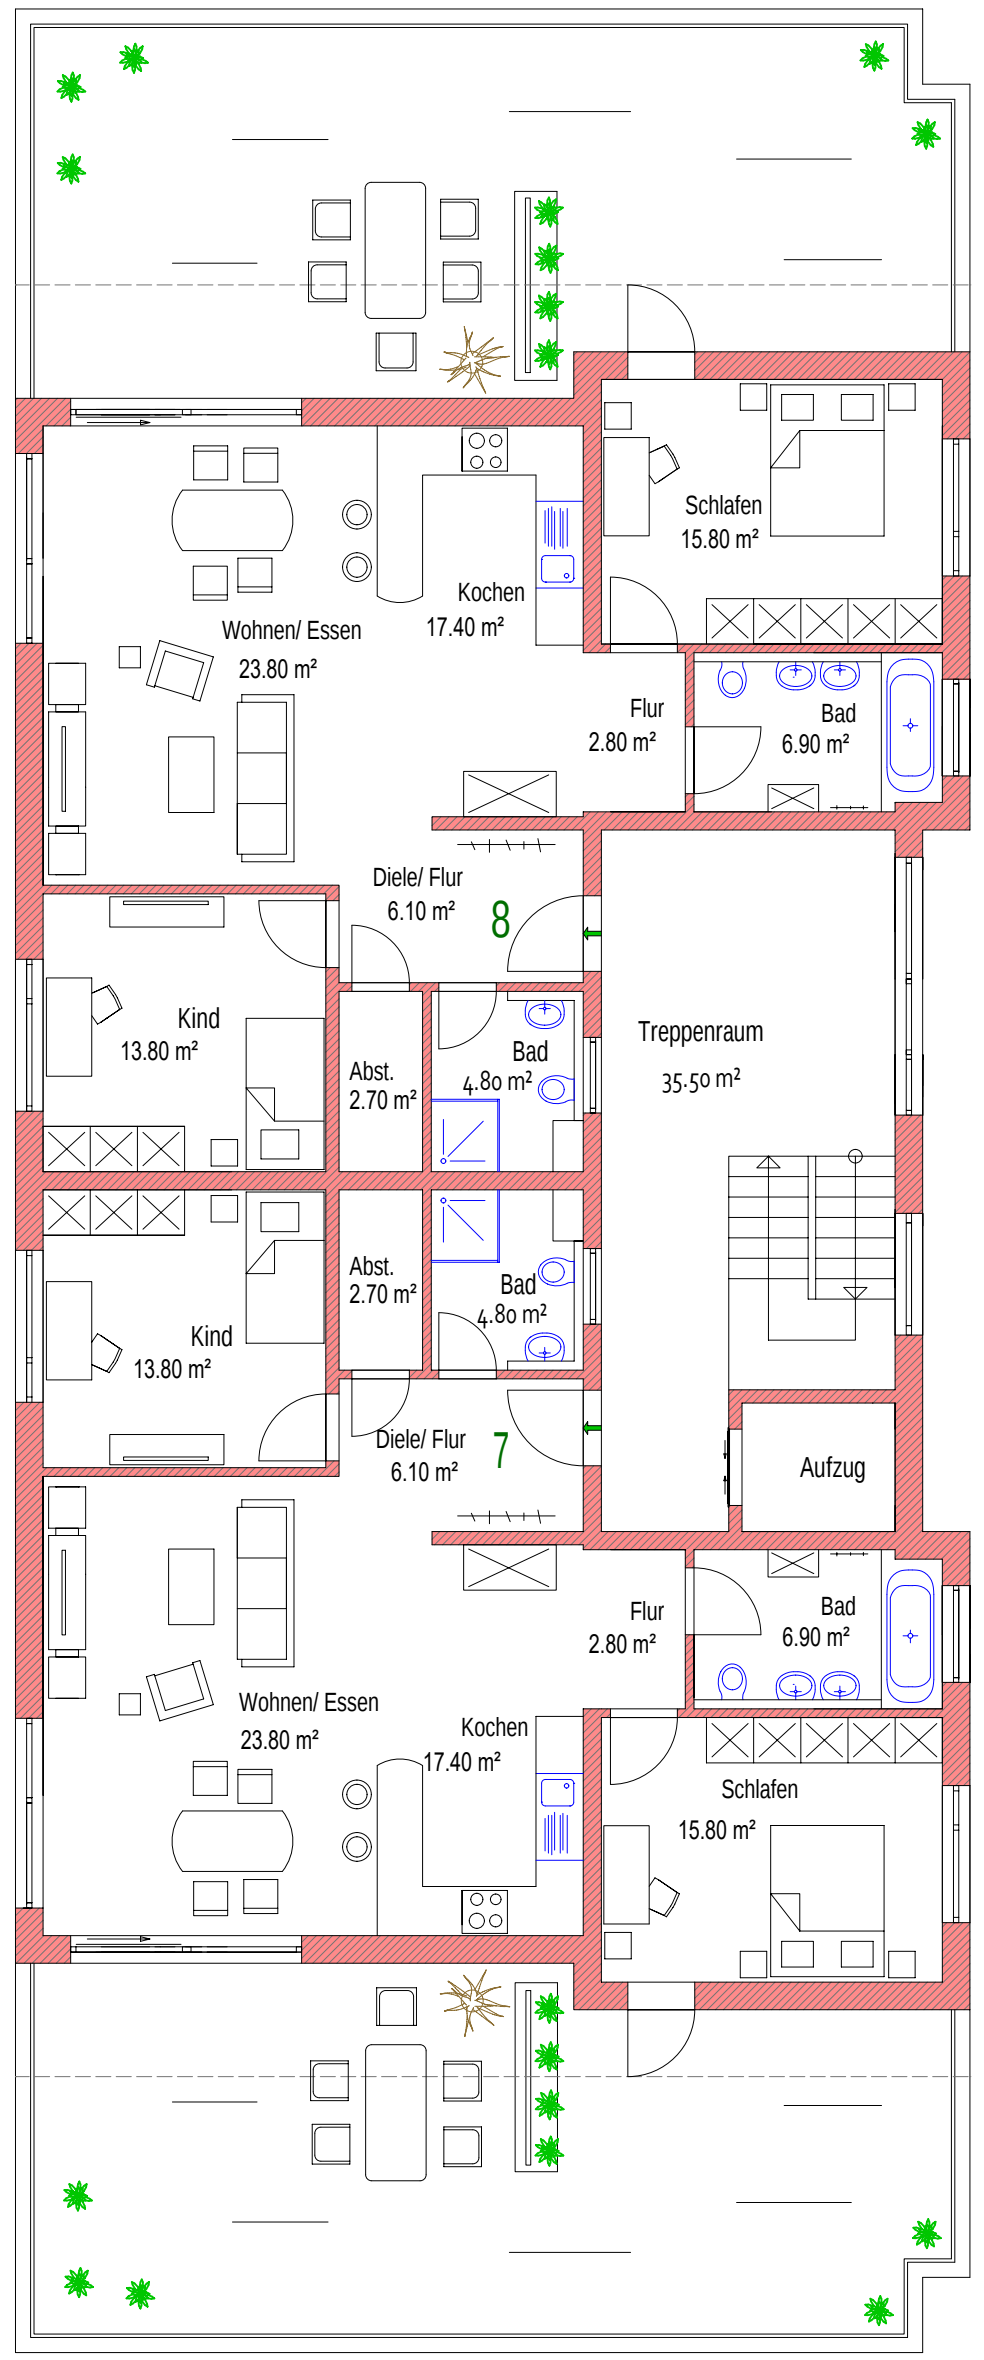
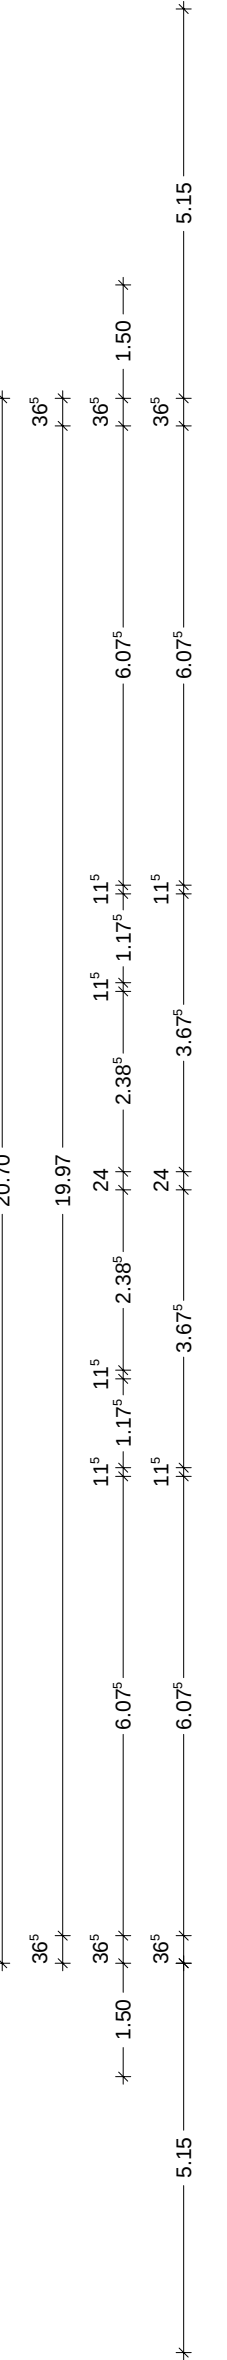
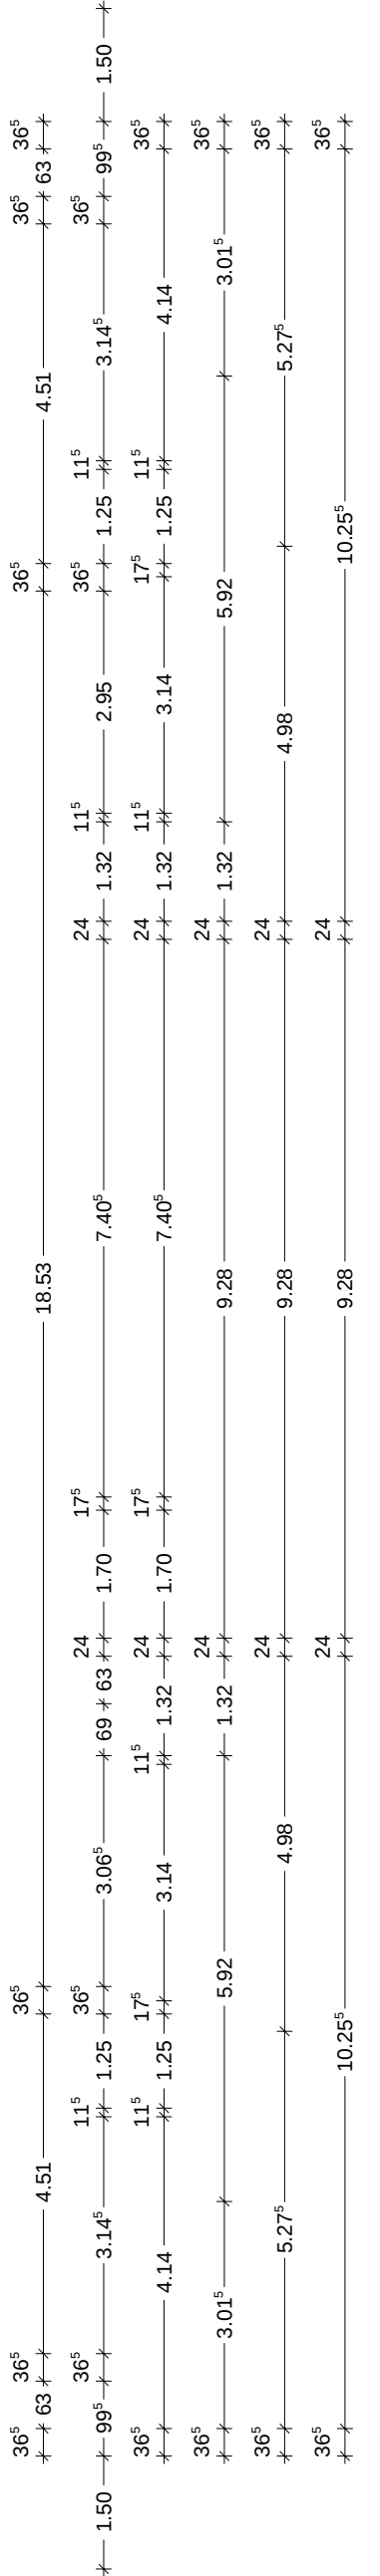


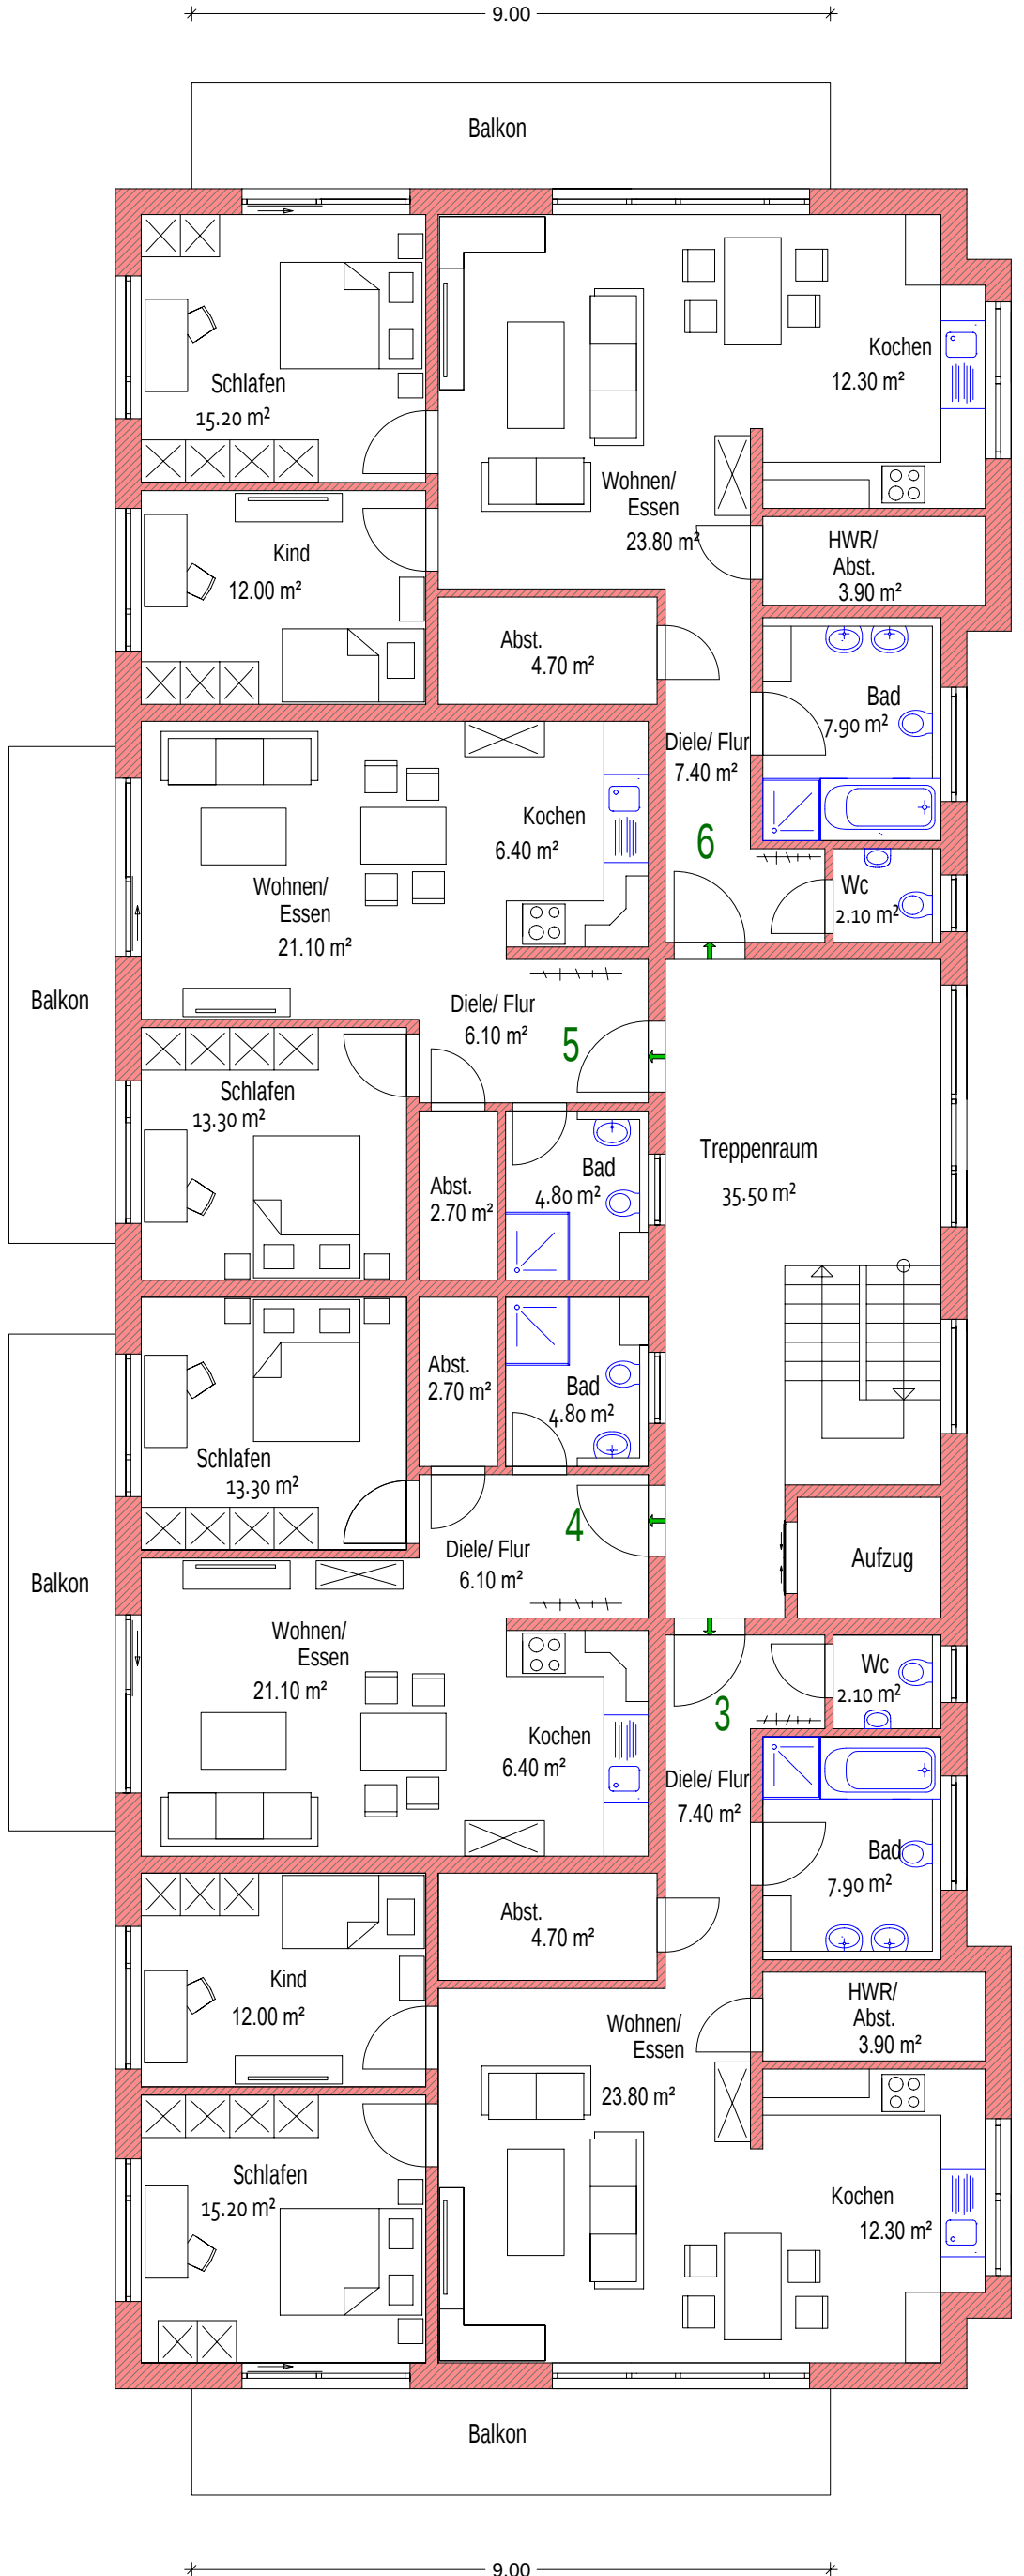

9053

9055
Tankstelle

9054

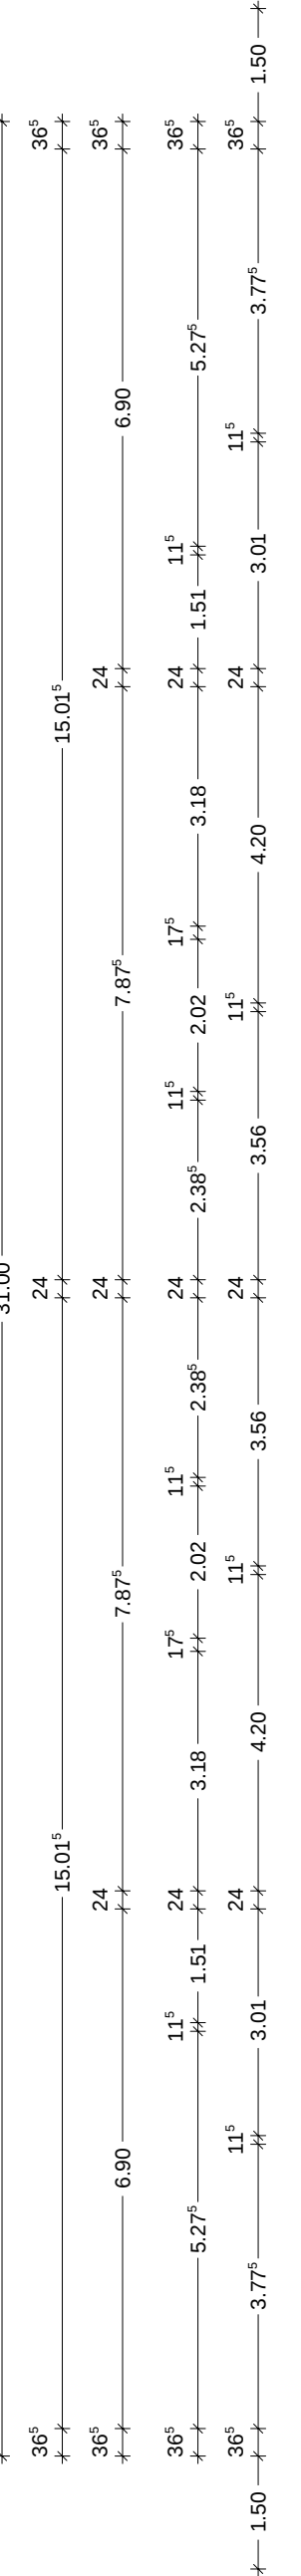

Entwurfsplanung

BVH	Neubau eines Mehrfamilienhauses					
	in der Heinrich-von-Kleist-Straße 12 in 68766 Hockenheim Flstnr.: 9054					
BH	Bauherrngemeinschaft Siegfried Bleul und Michael Sauter					
	in der Heinrich-Böll-Straße 24 in 68766 Hockenheim					
Plan	Grundrisse gesamt			E8		
Ersteller	B.Sc. Architektur Alicia Batke	Planstand	GRG_E5	27.02.2025	Maßstab 1:100	Datum 23.06.2026
			GRG_E6	15.04.2026		
			GRG_E7	22.06.2026		
			GRG_E8	23.06.2026		
Unterschrift PV			Unterschrift BH			
Planverfasser	Ing.- Büro Gulba		Freigabestempel			
	Lußhardtstraße 5-7, in 68804 Altludheim					
	Tel. 06205-38177 Fax 06205-38178					