
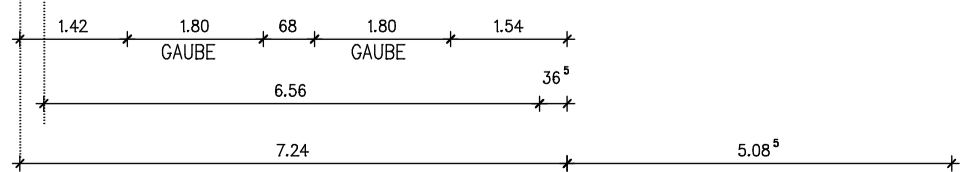


18899

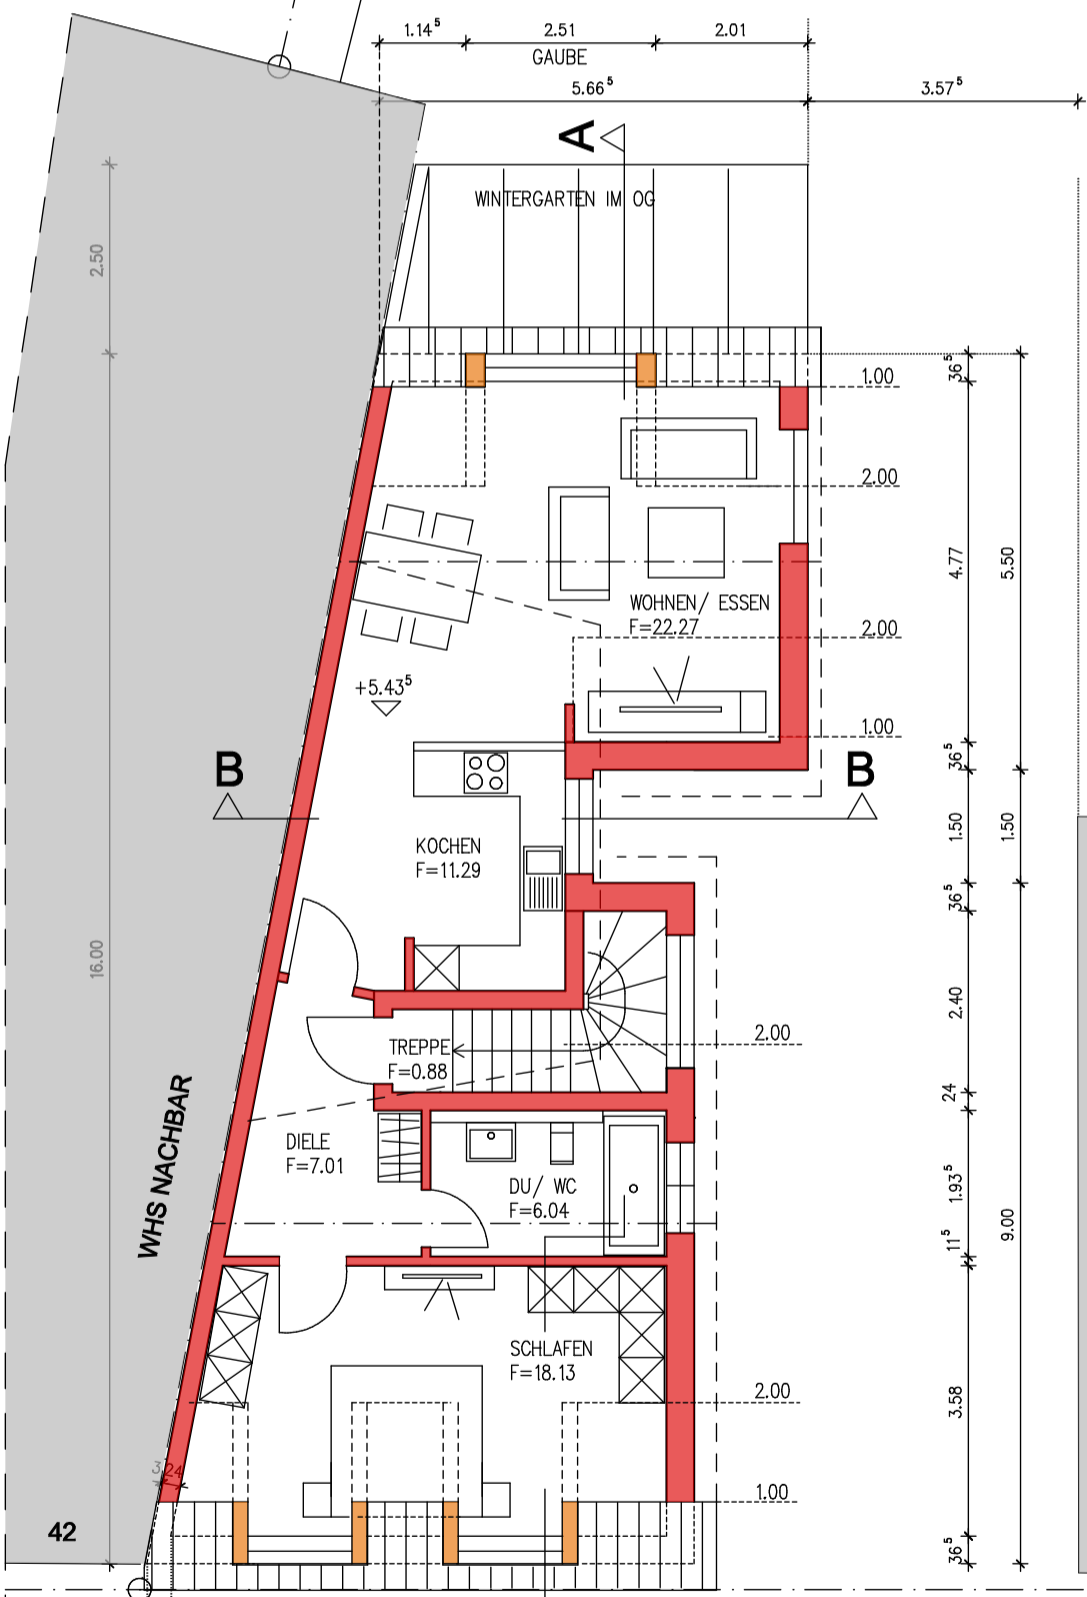

DACHGESCHOSS

NEUBAU EINES 2-FAMILIENWOHNHAUSES OBERE HAUPTSTRASSE 40 68766 HOCKENHEIM FLST-NR 18899
BAUHERR: TORSTEN HOFFMANN OBERE HAUPTSTRASSE 40 68766 HOCKENHEIM
DACHGESCHOSS M=1:100 14.06.2021