



BV: 68766 Hockenheim, Heidelberger Straße 88, Haus 1 - 5, Übersichtslageplan

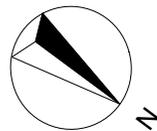


Planung:
H. Pohl Projektentwicklung UG (h)
Erfurter Weg 8
68809 Neulußheim

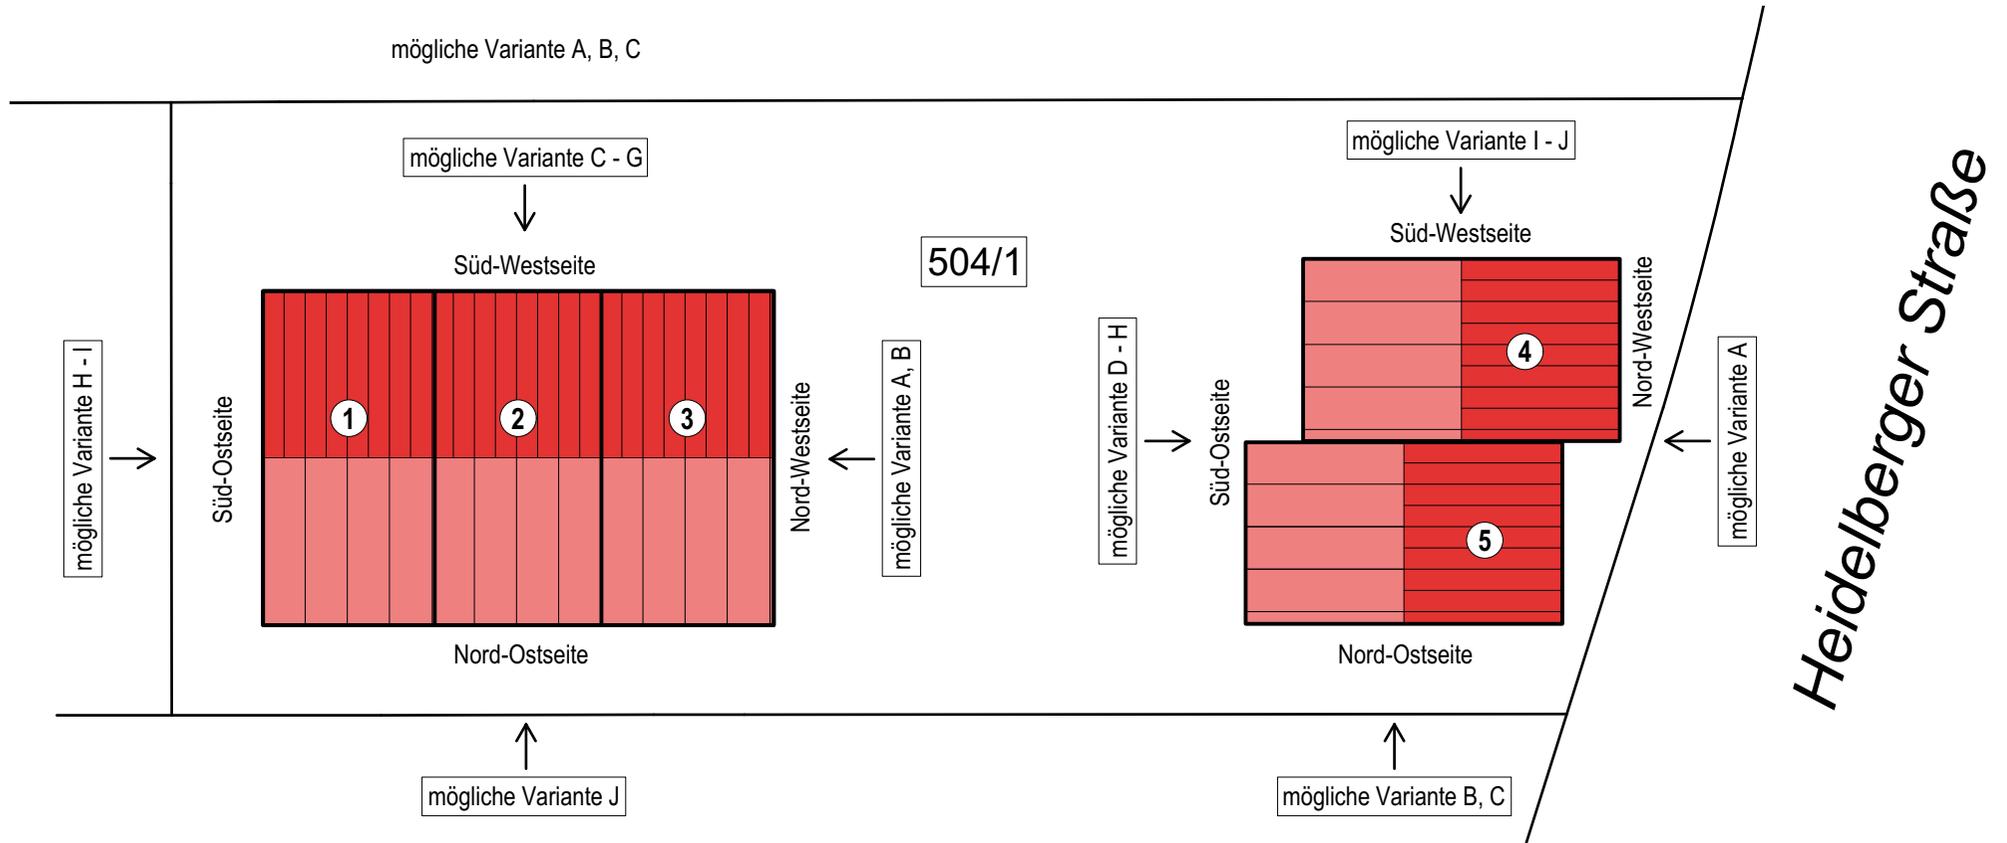


Bauherr:
BSP Wohnkonzepte GmbH
In den Rauhweiden 17
67354 Römerberg



BV: 68766 Hockenheim, Heidelberger Straße 88,
Haus 1 - 3, Nord-Westseite

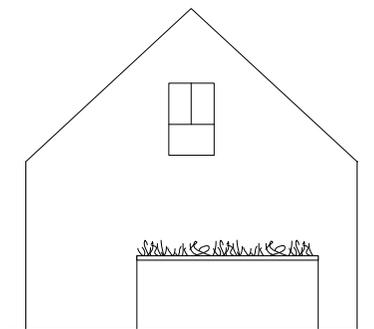

Variante A
Reihenhaus

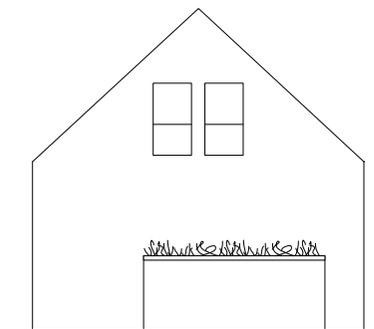

Variante B
Reihenhaus

Farbgestaltung

Fassade: gedeckte Erdfarben,
Sättigung max. 20 %

Dach: Rot






Planung:
H. Pohl Projektentwicklung UG (h)
Erfurter Weg 8
68809 Neulußheim



Bauherr:
BSP Wohnkonzepte GmbH
In den Rauhweiden 17
67354 Römerberg



BV: 68766 Hockenheim, Heidelberger Straße 88, Haus 1 - 3, Süd-Westseite

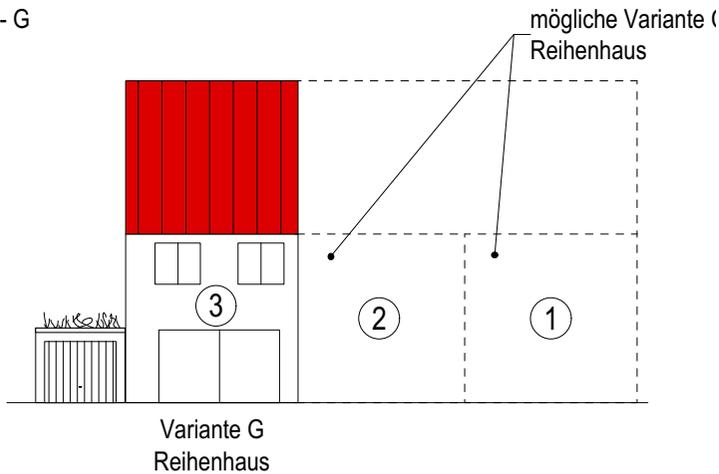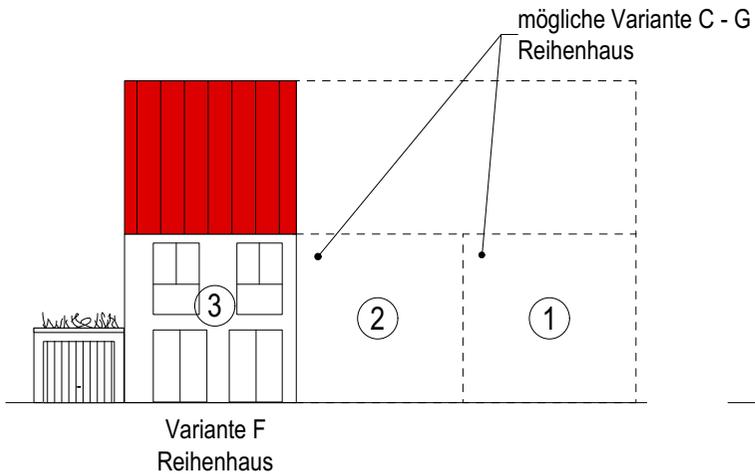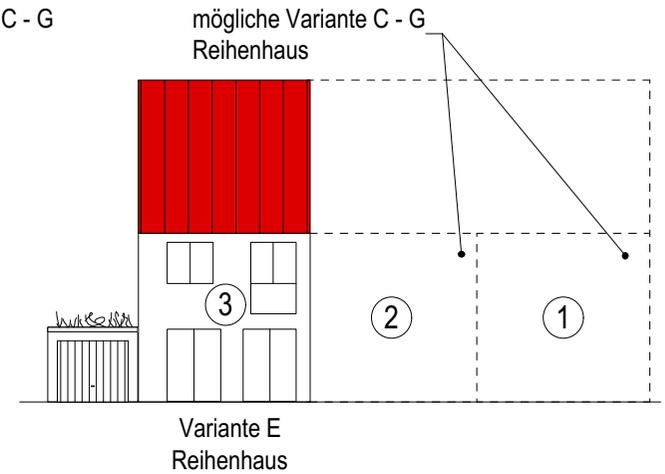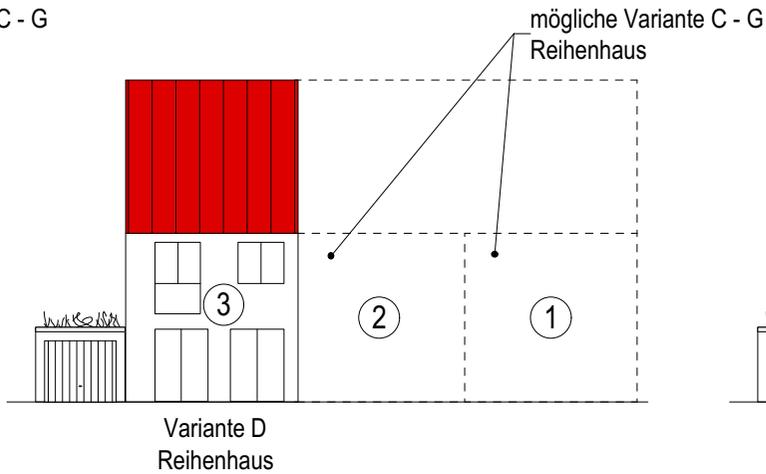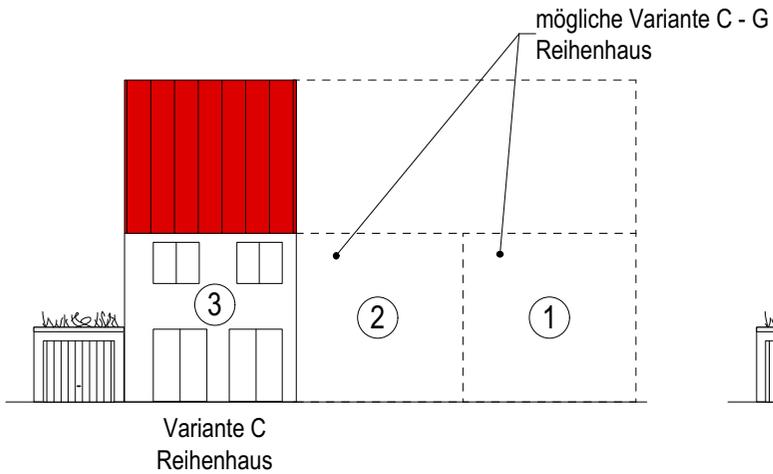

Farbgestaltung

Fassade: gedeckte Erdfarben,
Sättigung max. 20 %

Dach: Rot

Planung:

H. Pohl Projektentwicklung UG (h)
Erfurter Weg 8
68809 Neulußheim




Bauherr:


BSP Wohnkonzepte GmbH
In den Rauhweiden 17
67354 Römerberg



BV: 68766 Hockenheim, Heidelberger Straße 88
Haus 1 - 3, Süd-Ostseite

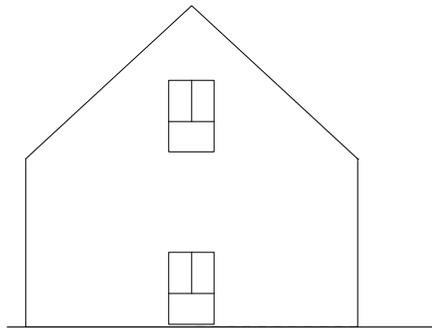

Variante H
Reihenhaus

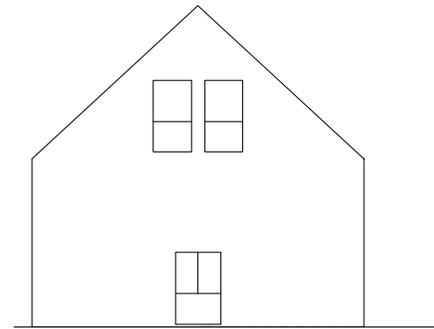

Variante I
Reihenhaus

Farbgestaltung

Fassade: gedeckte Erdfarben,
Sättigung max. 20 %

Dach: Rot

Planung:

H. Pohl Projektentwicklung UG (h)
Erfurter Weg 8
68809 Neulußheim




Bauherr:

BSP Wohnkonzepte GmbH
In den Rauweiden 17
67354 Römerberg



BV: 68766 Hockenheim, Heidelberger Straße 88
Haus 1 - 3, Nord-Ostseite

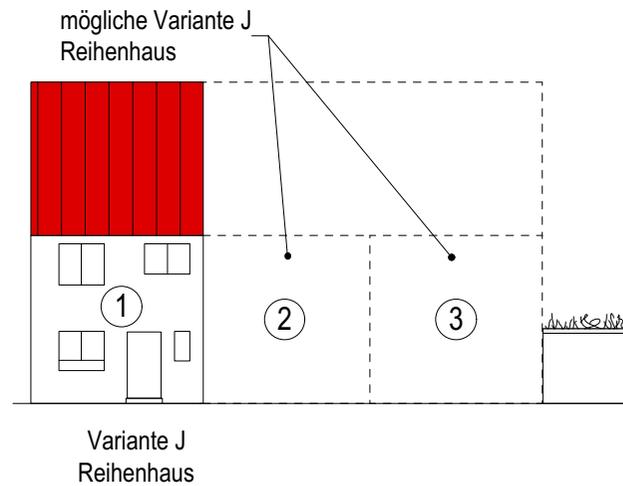

Farbgestaltung

Fassade: gedeckte Erdfarben,
Sättigung max. 20 %

Dach: Rot


Planung:
H. Pohl Projektentwicklung UG (h)
Erfurter Weg 8
68809 Neulußheim



Bauherr:
BSP Wohnkonzepte GmbH
In den Rauweiden 17
67354 Römerberg



BV: 68766 Hockenheim, Heidelberger Straße 88,
Haus 4 - 5, Nord-Westseite

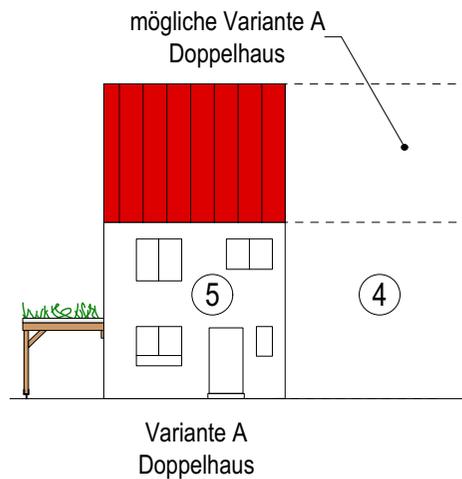

Farbgestaltung

Fassade: gedeckte Erdfarben,
Sättigung max. 20 %

Dach: Rot


Planung:
H. Pohl Projektentwicklung UG (h)
Erfurter Weg 8
68809 Neulußheim




Bauherr:
BSP Wohnkonzepte GmbH
In den Rauheiden 17
67354 Römerberg



BV: 68766 Hockenheim, Heidelberger Straße 88,
Haus 4 - 5, Süd-Westseite

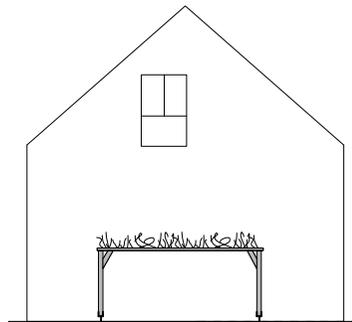

Variante I
Doppelhaus

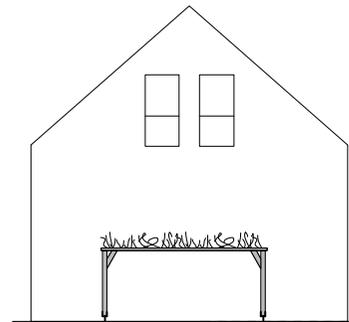

Variante J
Doppelhaus

Farbgestaltung

Fassade: gedeckte Erdfarben,
Sättigung max. 20 %

Dach: Rot






Planung:
H. Pohl Projektentwicklung UG (h)
Erfurter Weg 8
68809 Neulußheim



Bauherr:
BSP Wohnkonzepte GmbH
In den Rauweiden 17
67354 Römerberg



BV: 68766 Hockenheim, Heidelberger Straße 88, Haus 4 - 5, Süd-Ostseite

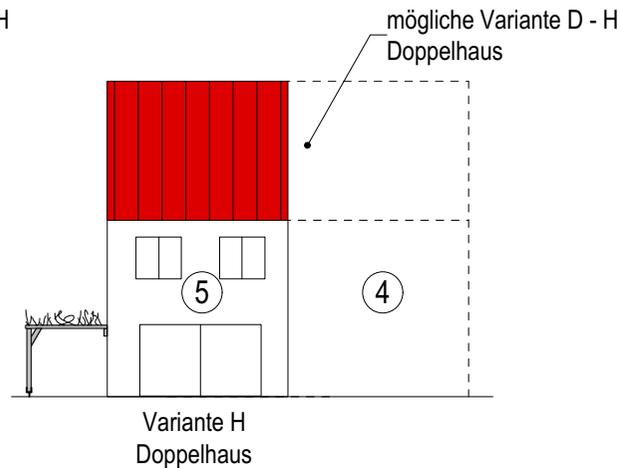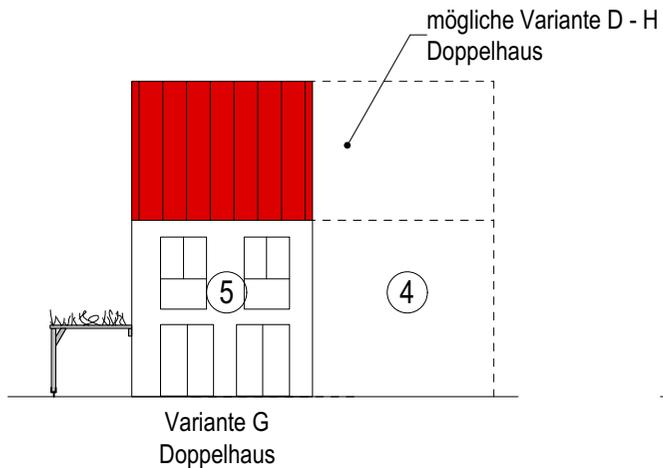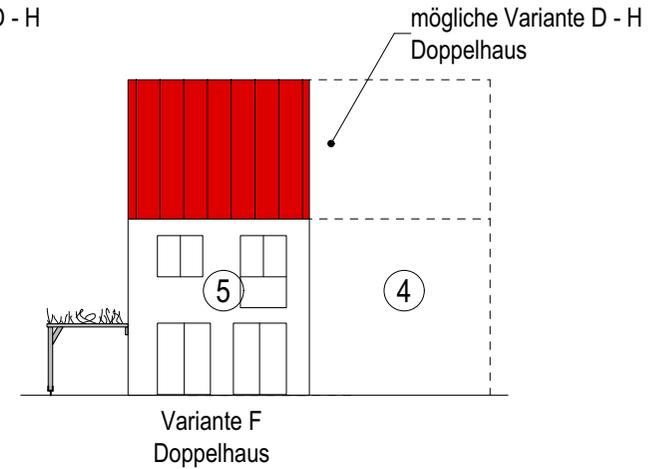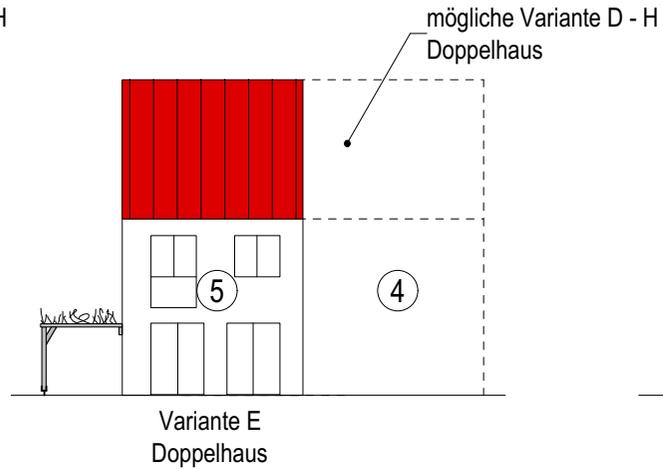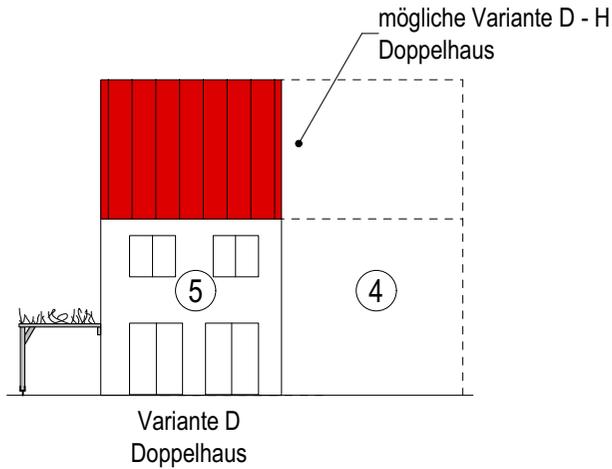

Farbgestaltung

Fassade: gedeckte Erdfarben,
Sättigung max. 20 %

Dach: Rot

Planung:

H. Pohl Projektentwicklung UG (h)
Erfurter Weg 8
68809 Neulußheim




Bauherr:


BSP Wohnkonzepte GmbH
In den Rauhweiden 17
67354 Römerberg



BV: 68766 Hockenheim, Heidelberger Straße 88,
Haus 4 - 5, Nord-Ostseite

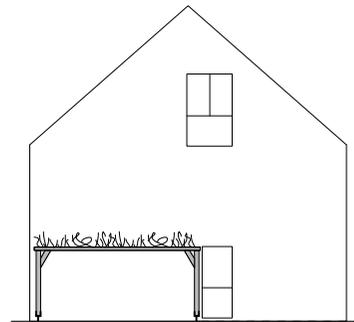

Variante B
Doppelhaus

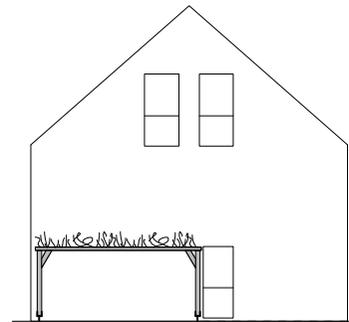

Variante C
Doppelhaus

Farbgestaltung

Fassade: gedeckte Erdfarben,
Sättigung max. 20 %

Dach: Rot

Planung:

H. Pohl Projektentwicklung UG (h)
Erfurter Weg 8
68809 Neulußheim




Bauherr:

BSP Wohnkonzepte GmbH
In den Rauweiden 17
67354 Römerberg



BV: 68766 Hockenheim, Heidelberger Str. 88, 504/1

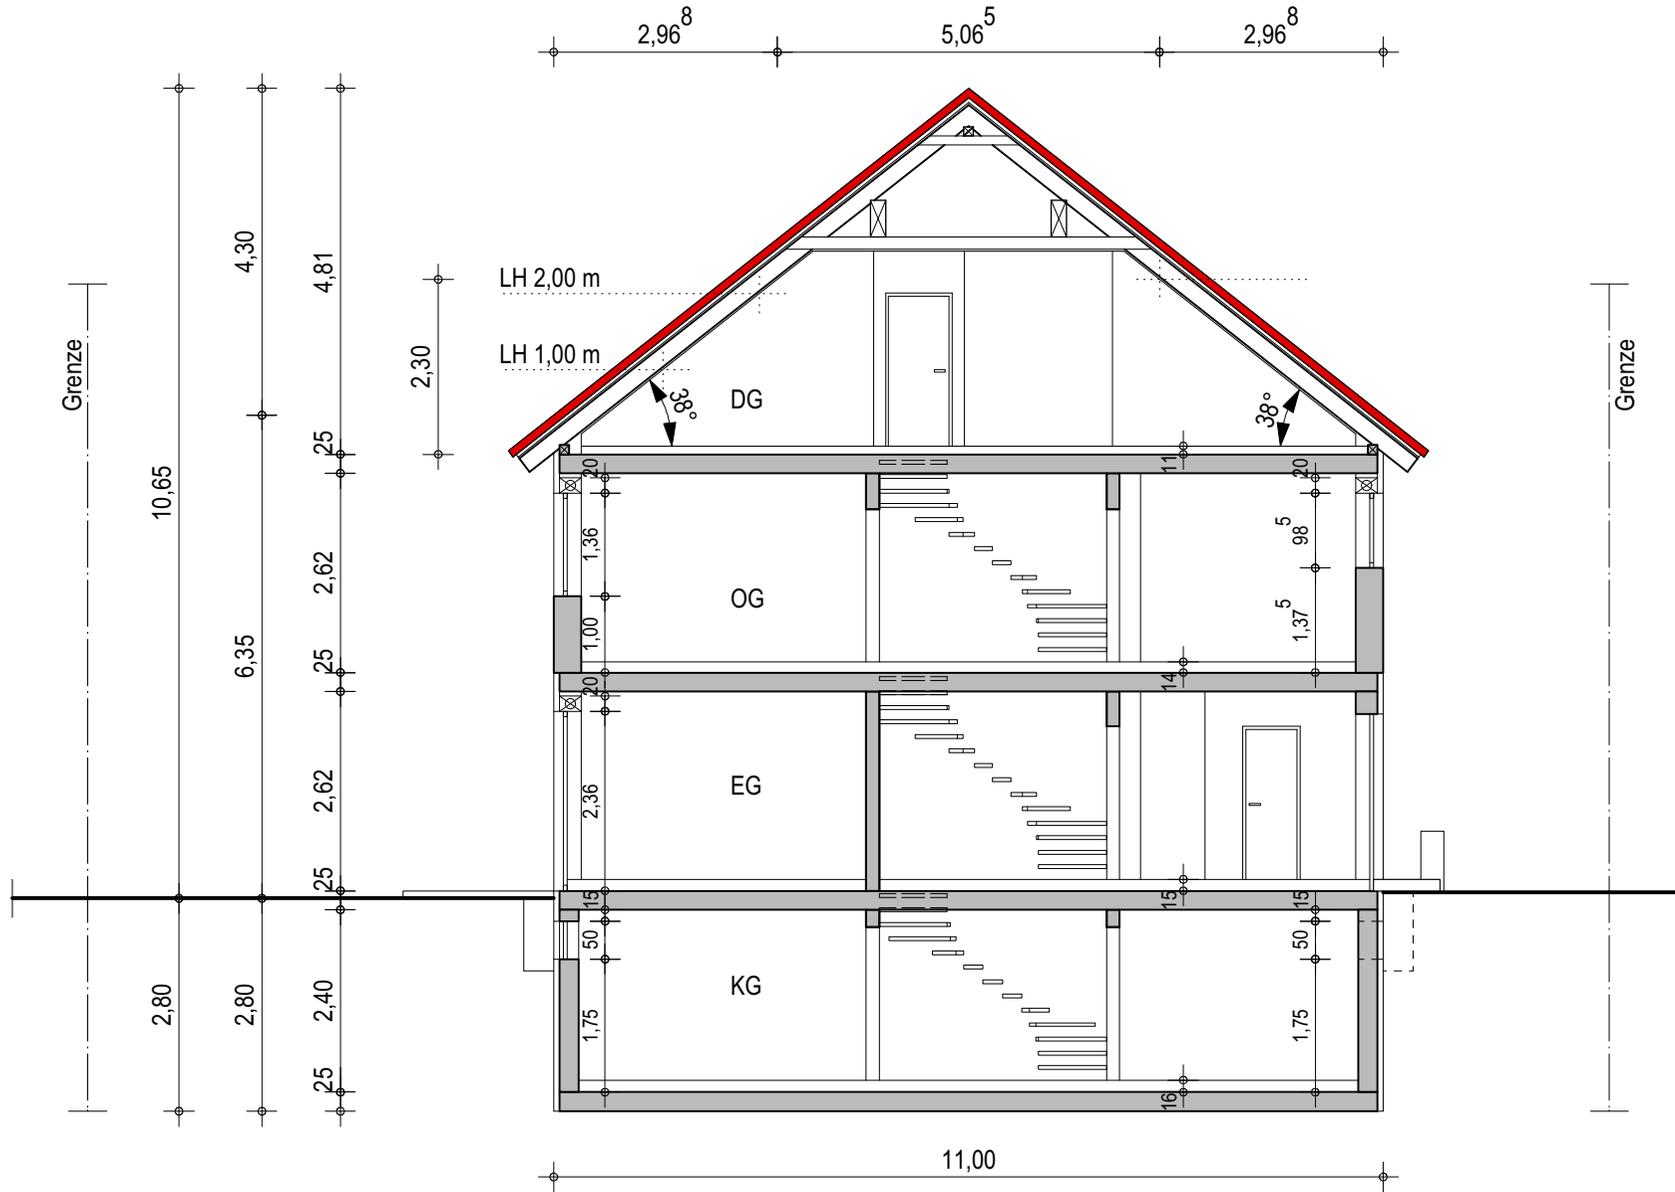

M = 1:100

Systemschnitt