




Ansicht Süd



Ansicht West



Ansicht Nord

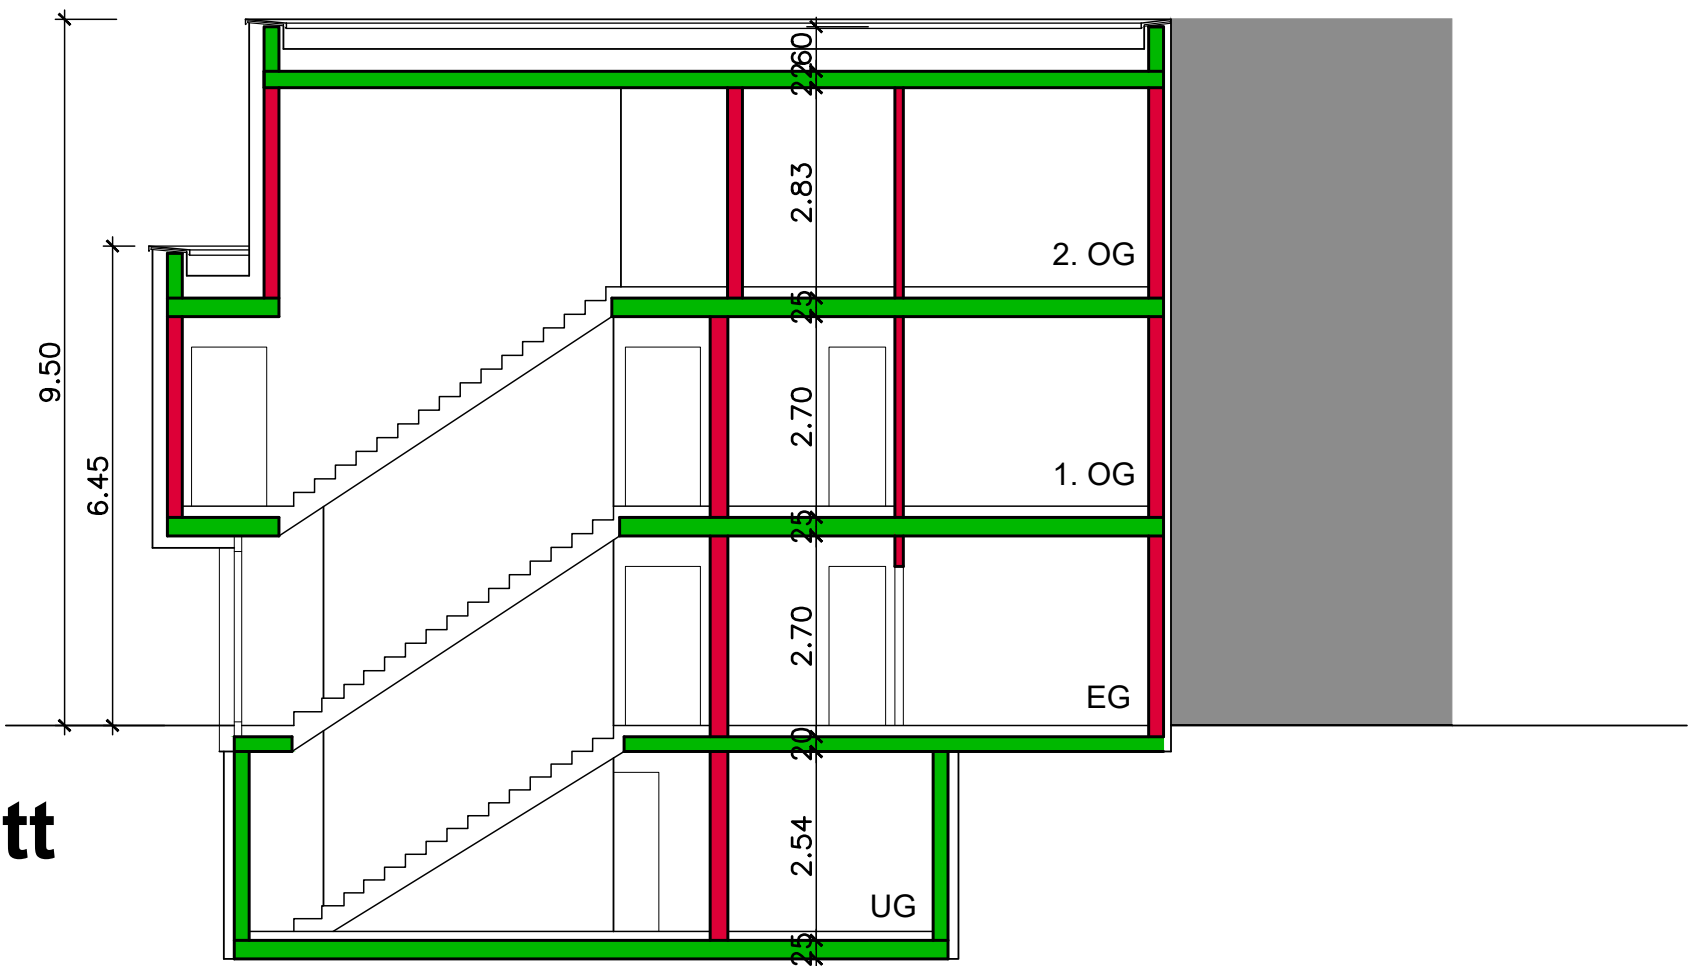

Schnitt

B A U A N T R A G

BAUHERR ARCHITEKT

BAUVORHABEN
Neubau Wohnungen
Karlstraße 23,
68766 Hockenheim

Projektnr.: 21.05

Gez.: TA

Bl.Gr.: 790 x 430

BAUHERR
Grundidee Bauträger GmbH
Heinrich-Böll-Straße 24,
68766 Hockenheim

Datum: 11.01.2022

Stand: 11.01.2022

PLANINHALT

Plannr. Index

2

Mst.:
1:100

ANSICHTEN/ SCHNITT

FRIEDRICHSTRASSE 36 | 68723 SCHWETZINGEN
TEL 06202. 2767. 0 | FAX 06202. 2767. 22
INFO@ARCHITEKTEN-ROTH.DE | WWW.ARCHITEKTEN-ROTH.DE
ROTH.ARCHITEKTEN.GMBH